





LEGENDE

- Bestand
- Abbruch
- Neubau

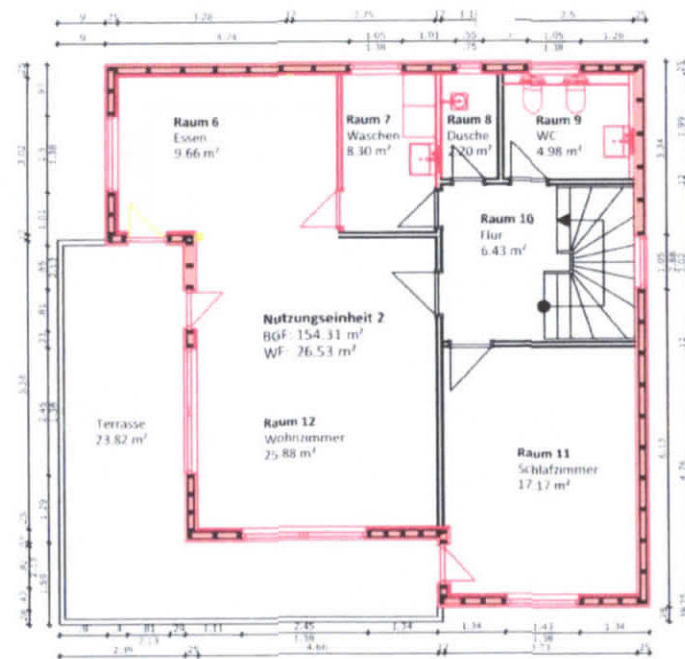

Grundriss EG bereinigt
Maßstab 1:1000

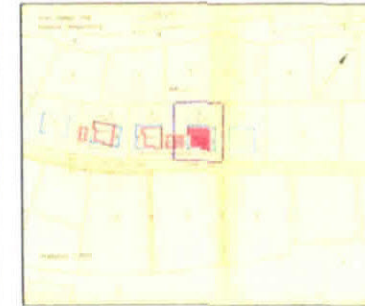

LIEGENSCHAFT / BAUWERK

Ratikonweg 39
88239 Wangen

FLOOR

FLOORSTÜCK
41/5

BAUVORHABEN

Sanierung einer Stadtvilla

PLANDATUM

26.02.2024

PLAN NR.

02 G EG

PLANINHALT

Grundriss Erdgeschoß

GEZEICHNET

DJ

MAßSTAB

1:100

FORMAT

A3

PLANSTAND

GENEHMIGUNGSPLANUNG

DATEICODI

Zeichnung.dwg

ENTWURFSVERFASSER

Dipl.-Ing. Arch. Darko Juric
Duisburger Strasse 5
10707 Berlin
Tel.: 01796184317
dj@byd.de



UNTERSCHRIFT