


GRUNDRISS 2. OG

Wohnung 8

Wohnung 9

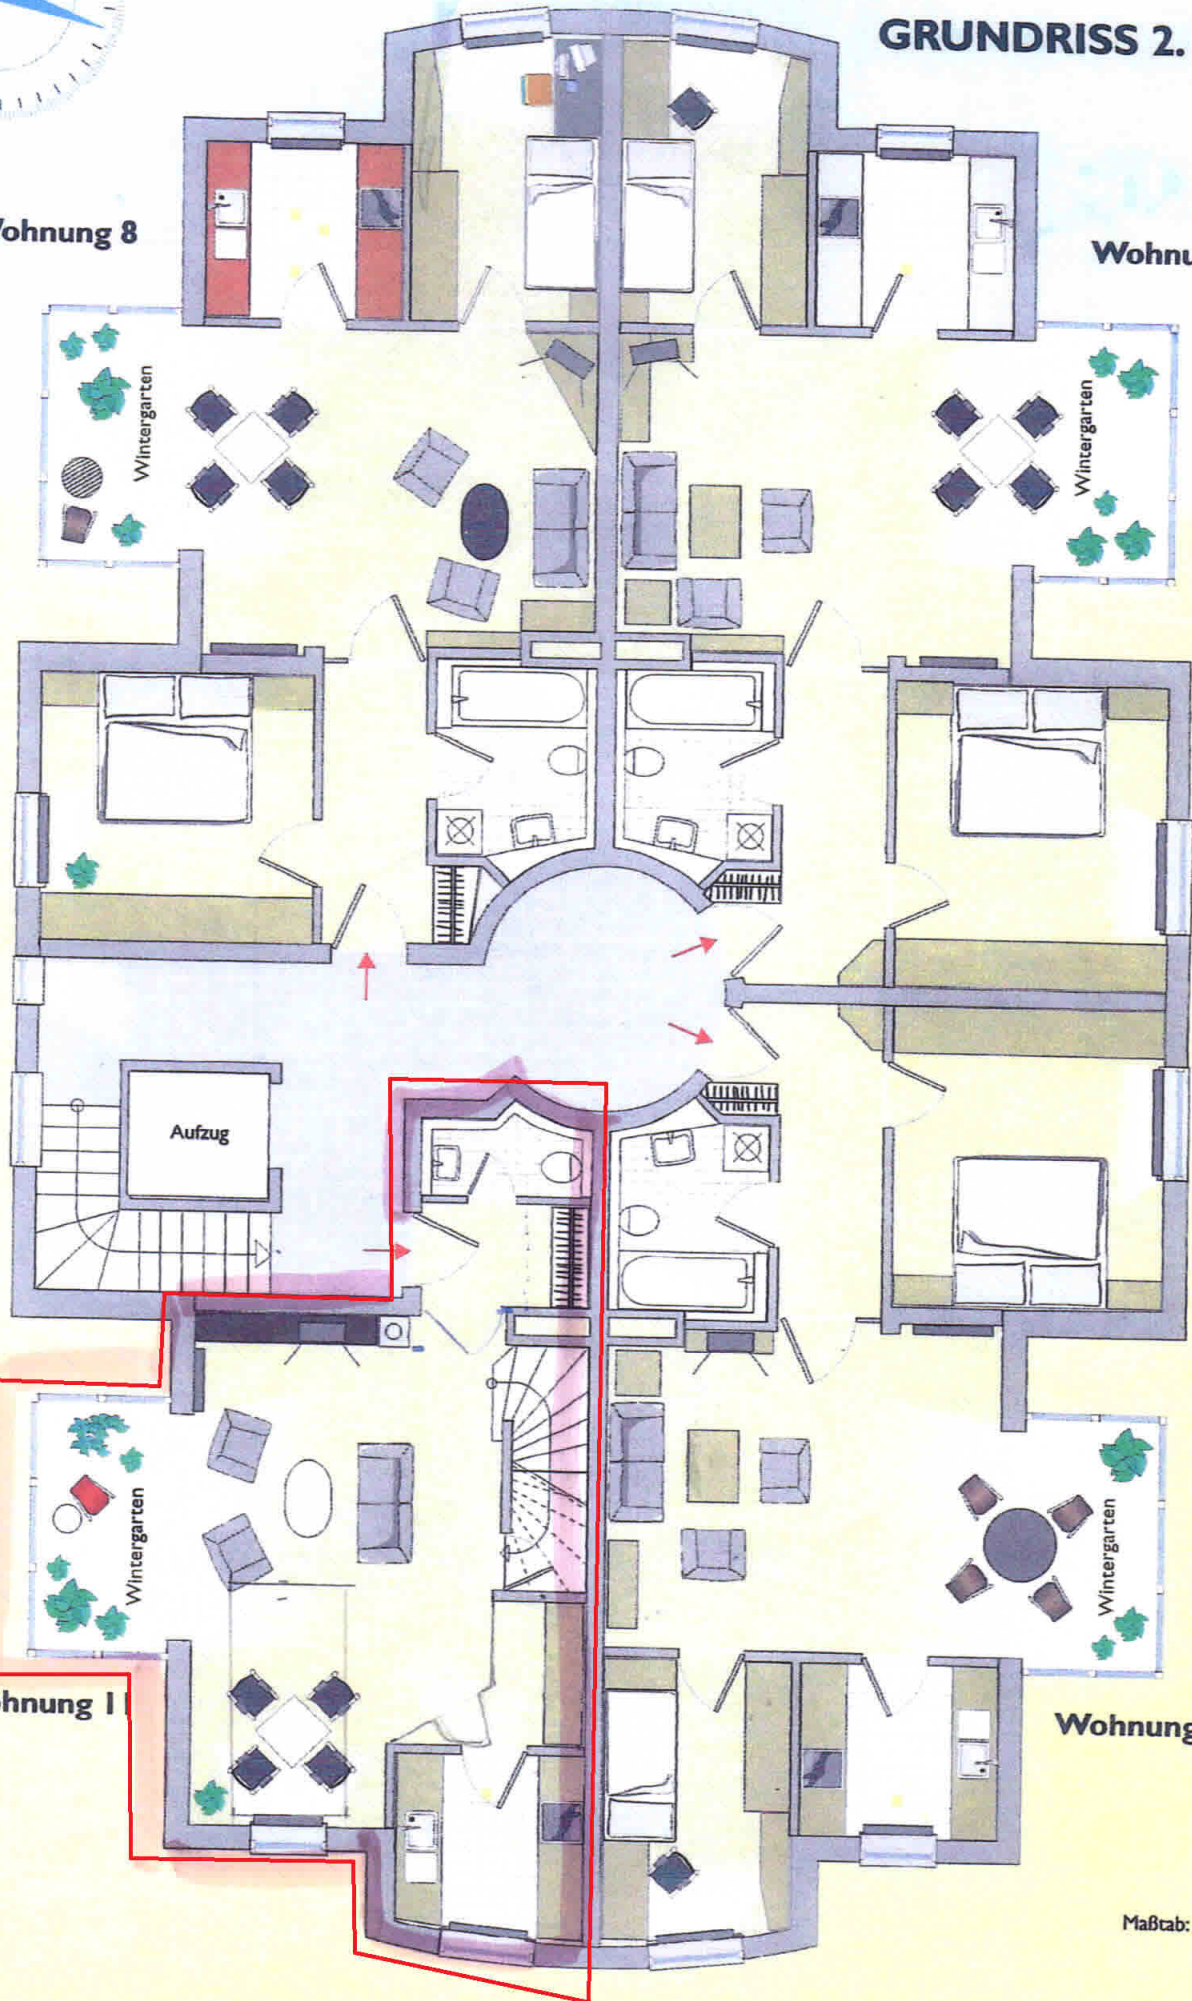

Aufzug

Wohnung 11

Wohnung 10

Maßstab: 1:100