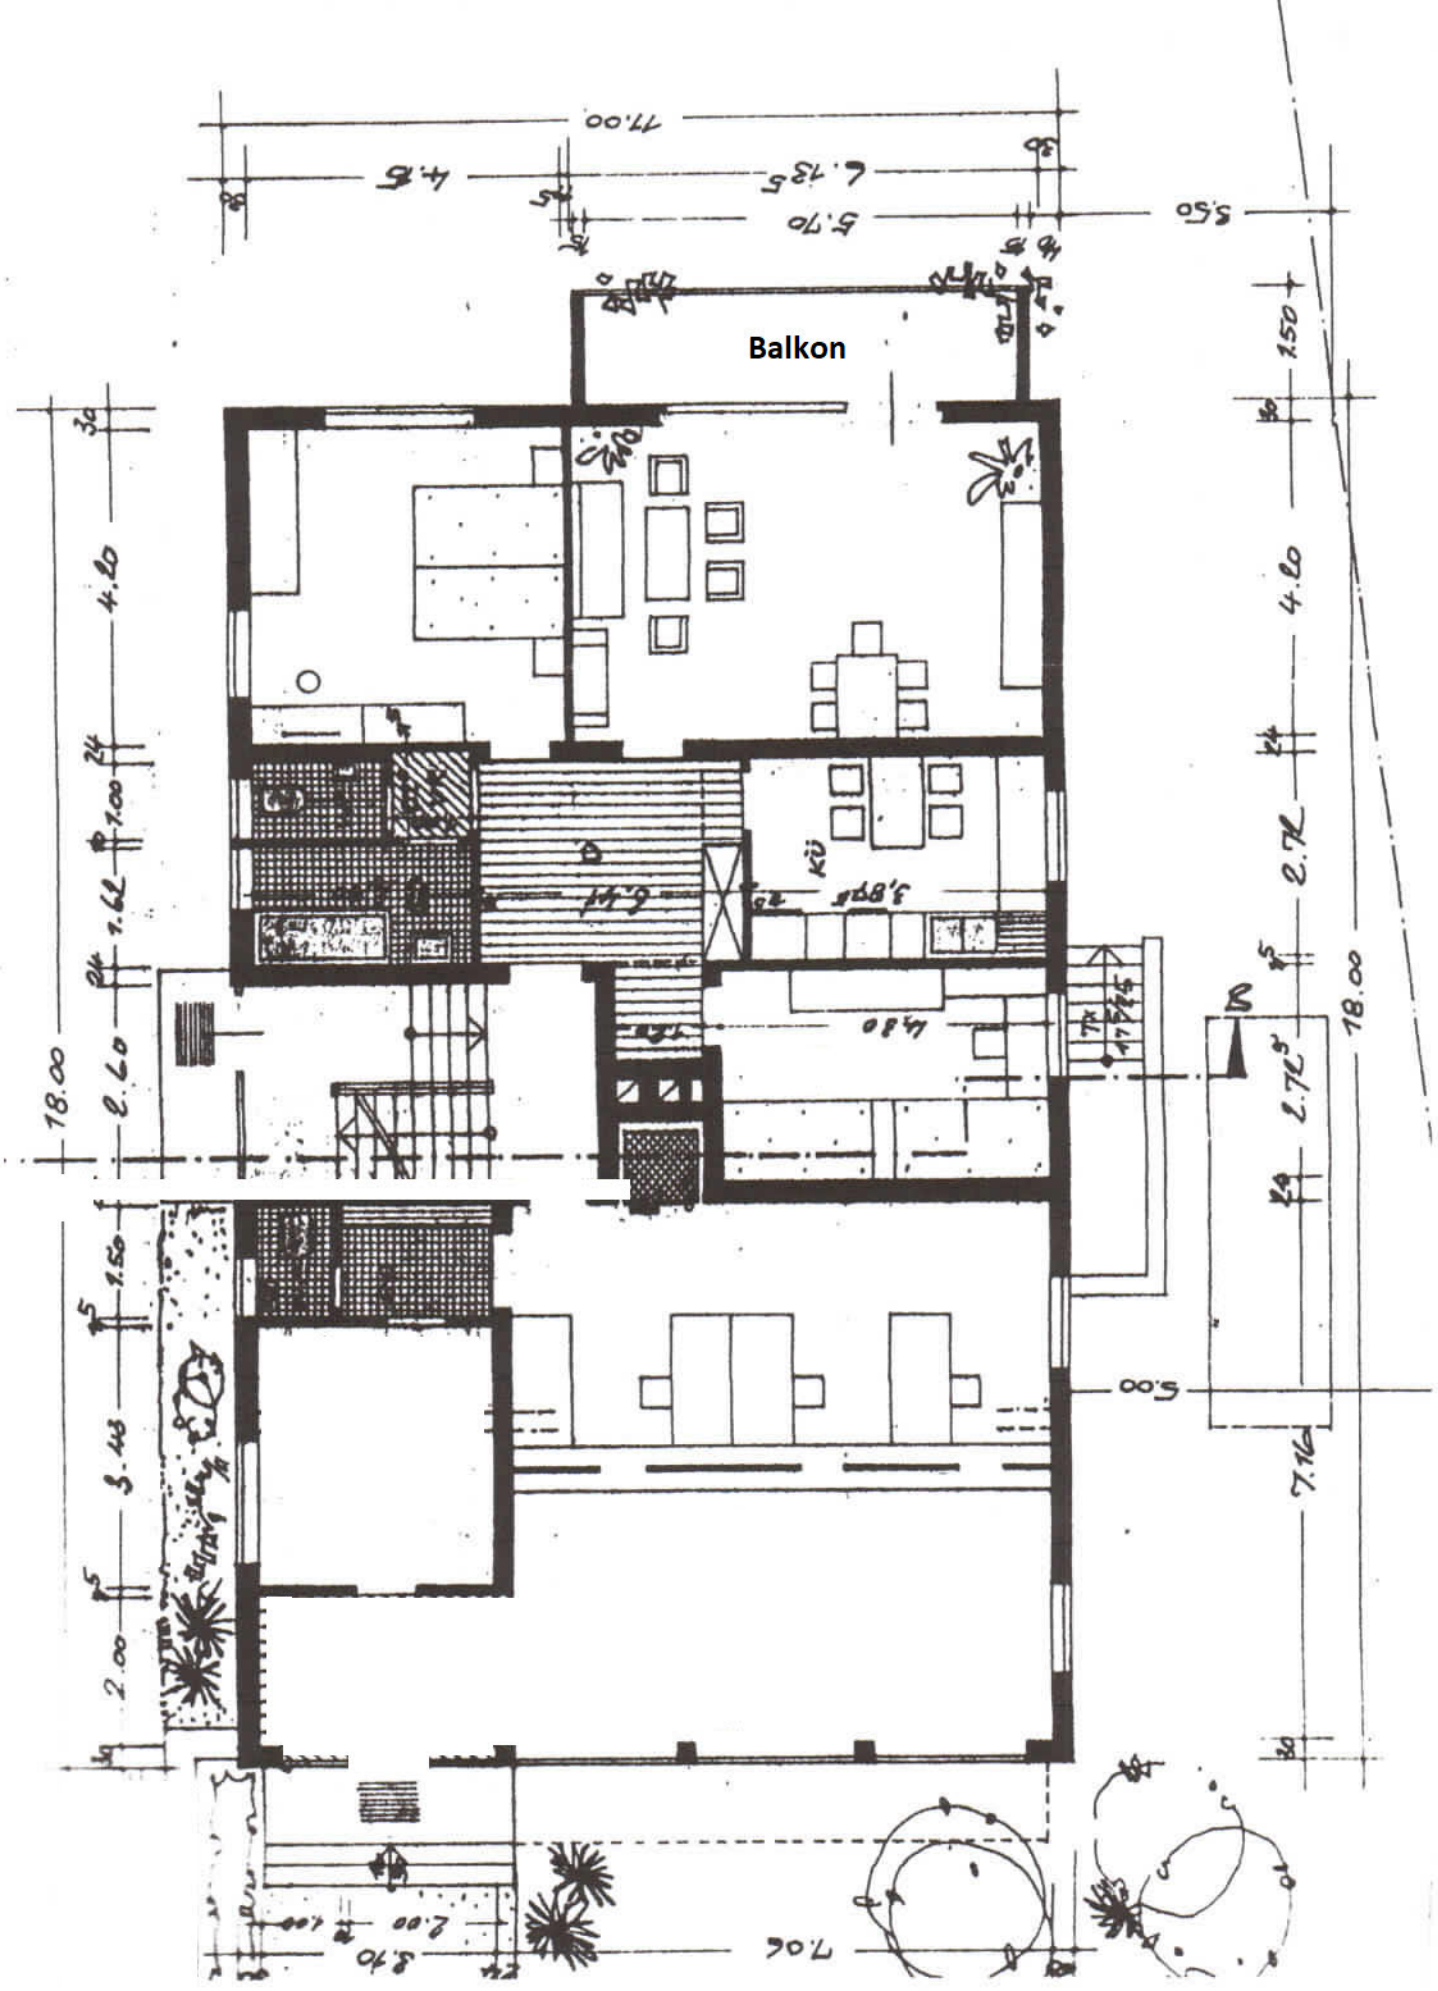
Balkon
Eingangsbereich