


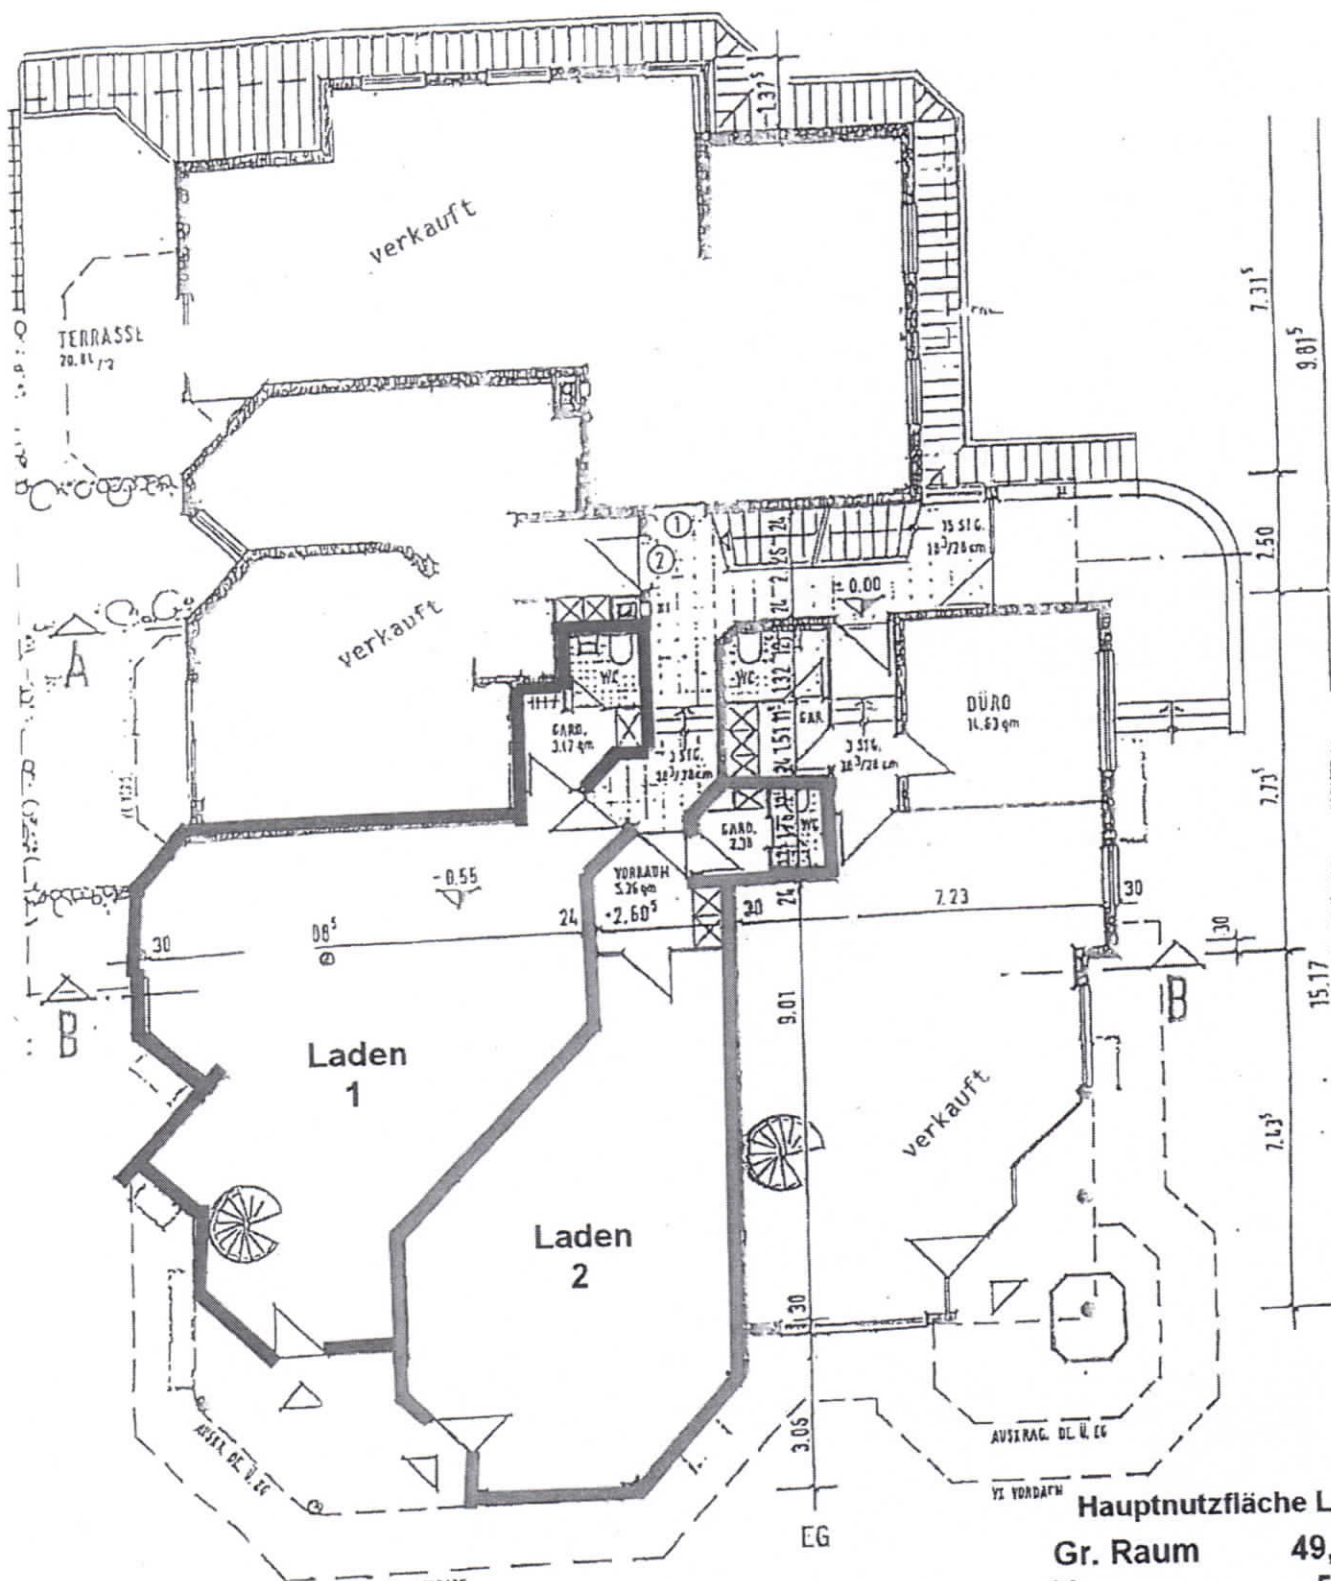

Hauptnutzfläche Laden 1	
Gr. Raum	67,49 m ²
Vorraum	5,26 m ²
Garderobe	3,47 m ²
WC	3,00 m ²
Gesamtfläche	79,22 m ²

Hauptnutzfläche Laden 2	
Gr. Raum	49,98 m ²
Vorraum	5,26 m ²
Garderobe	2,38 m ²
WC	1,72 m ²
Gesamtfläche	59,34 m ²