


12/1/95

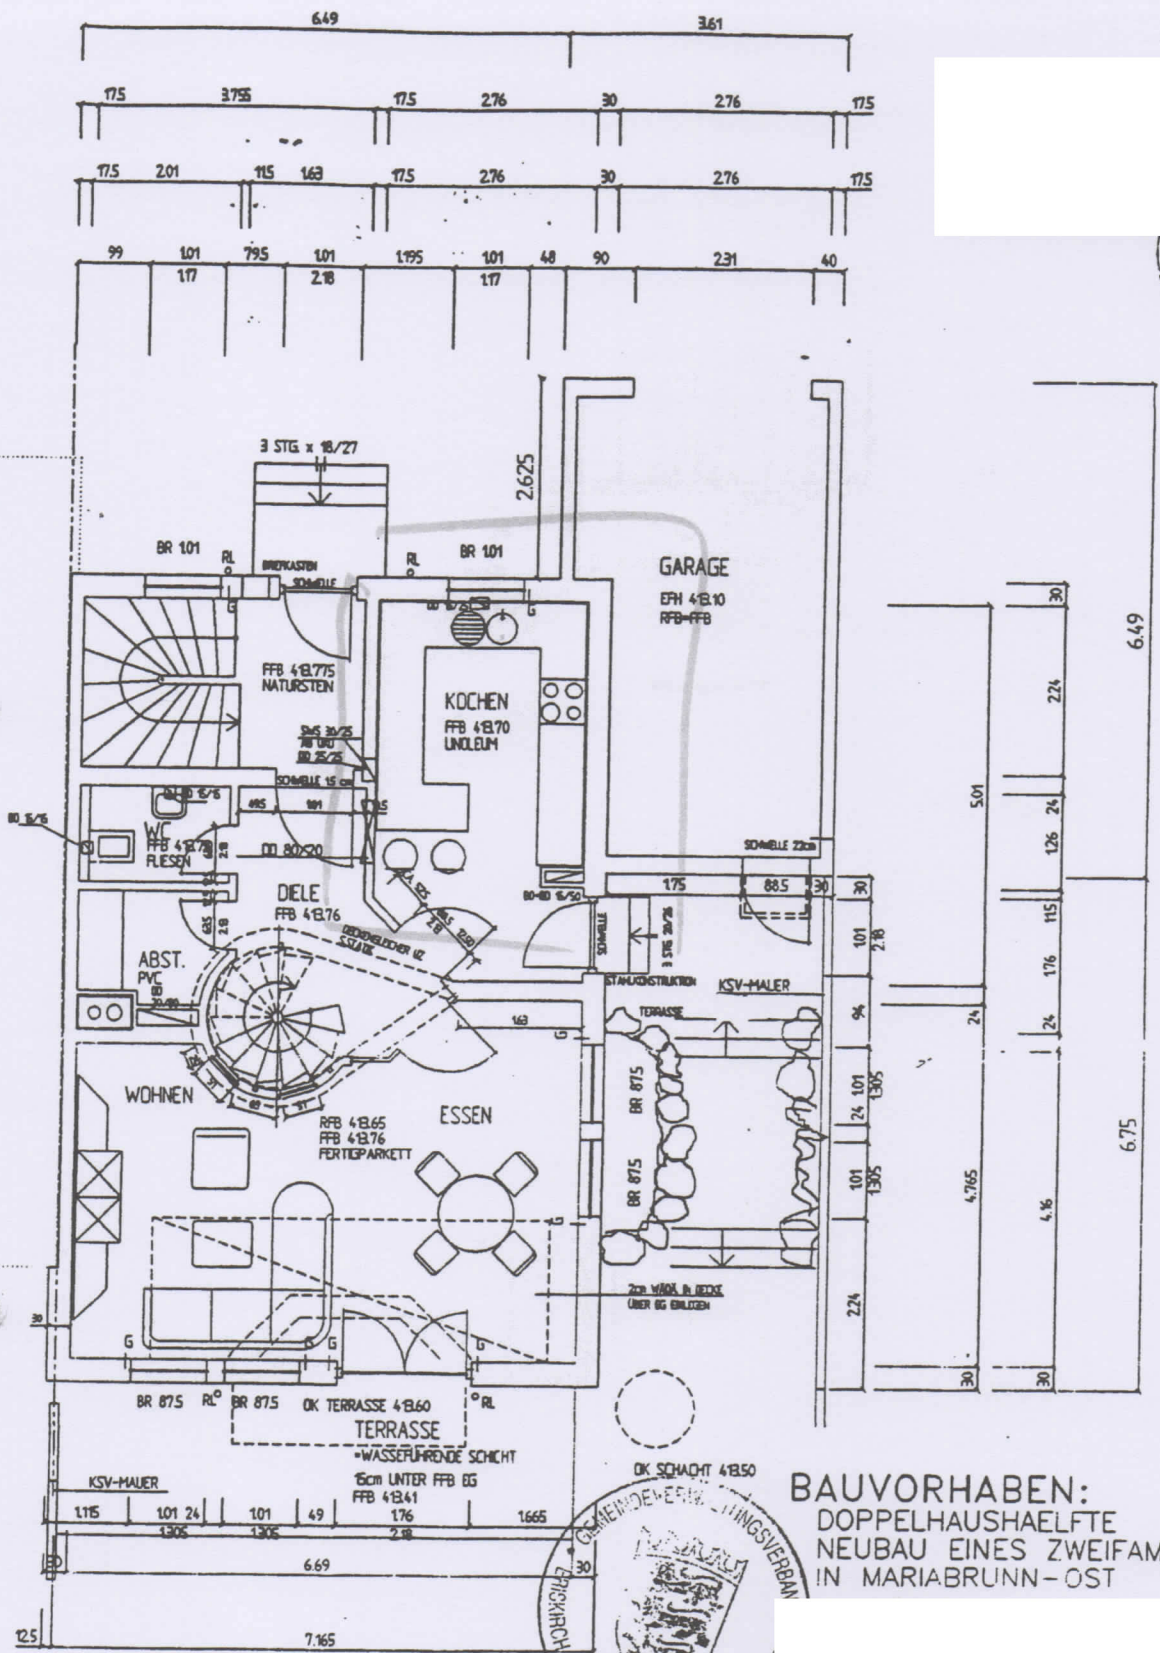

BAUVORHABEN:
 DOPPELHAUSHAELFTE
 NEUBAU EINES ZWEIFAMILIENHAUSES
 IN MARIABRUNN-OST



Gemeindevorwaltungsverband
 Eris Kirch - Kressbrunn a.B. - Langenargen
 21. APR. 1995
 — Baurechtsamt —

ERDGESCHOSS 2.02 M 1:100

