


Whg. 2 Obergeschoß M=1:100

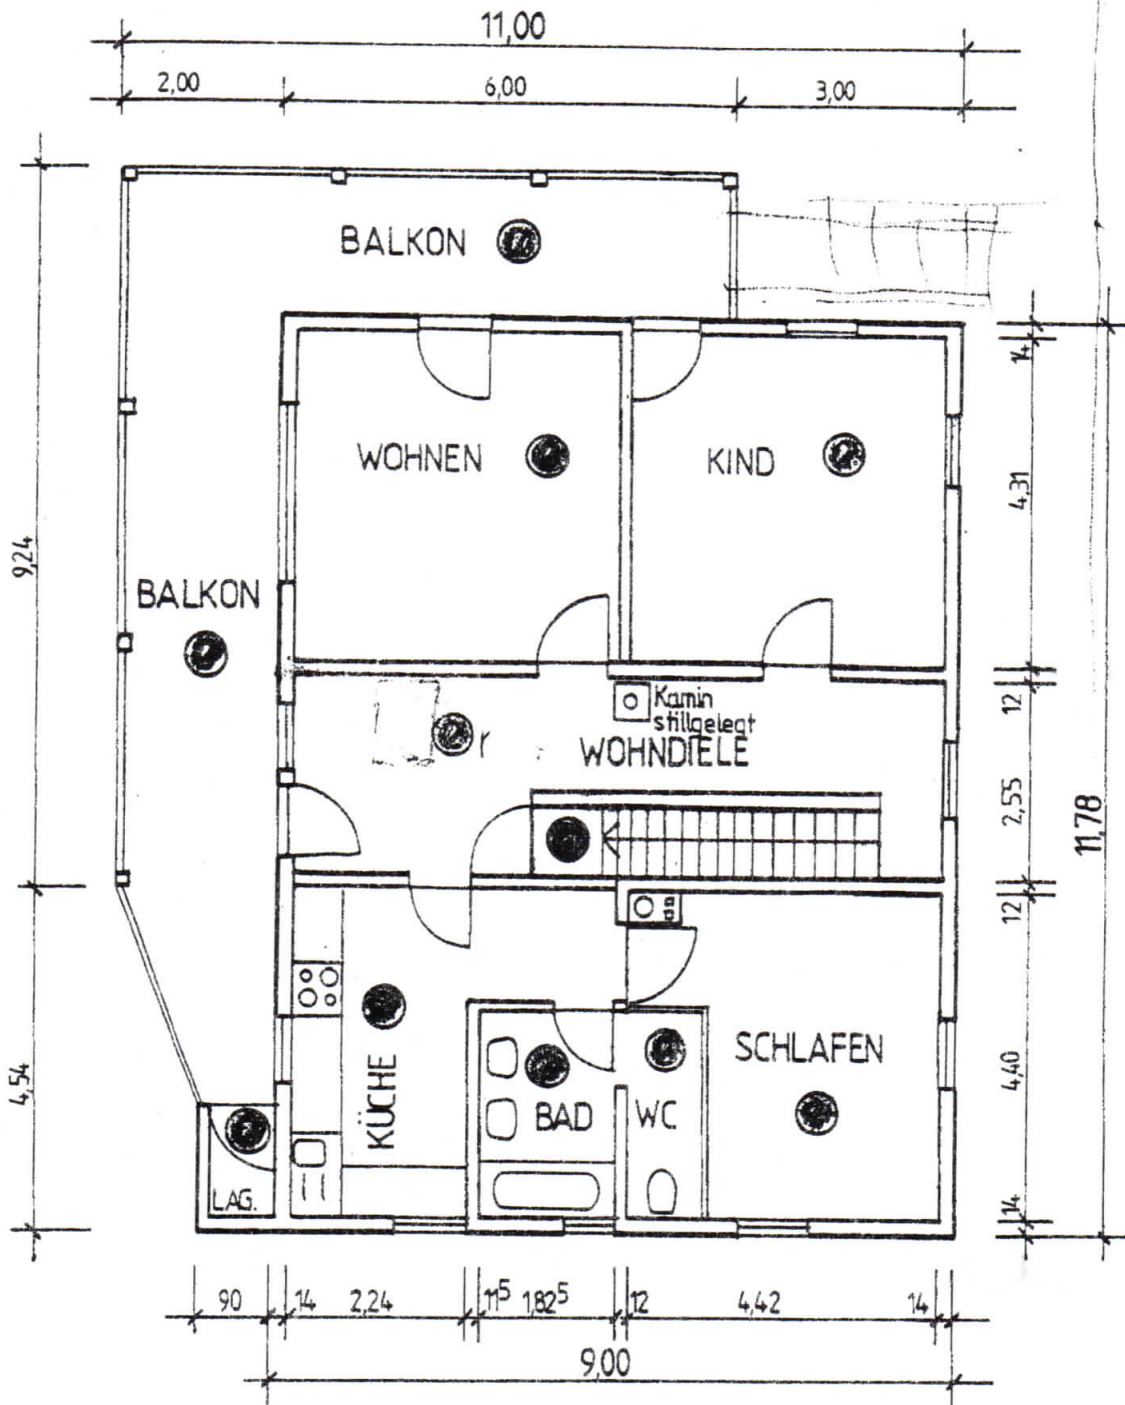

Stefan

2

Az.: 1-640.022 TG-Nr. 18194

Anlage zur
Abgeschlossenheitsbescheinigung

vom - 6. JUNI 1994

Gemeinderenovehaltungverband Gullen



[Signature]
Senser

Objekt: Kirchweg 7 88285 Bodnegg
OG-Grundriß M=1:100
Gefertigt: Klaus Eisele Dipl.-Ing. (FH) <i>[Signature]</i>
Anerkannt: 03.05.94 <i>[Signature]</i>