Anlage 9: Grundriss Dachgeschoss

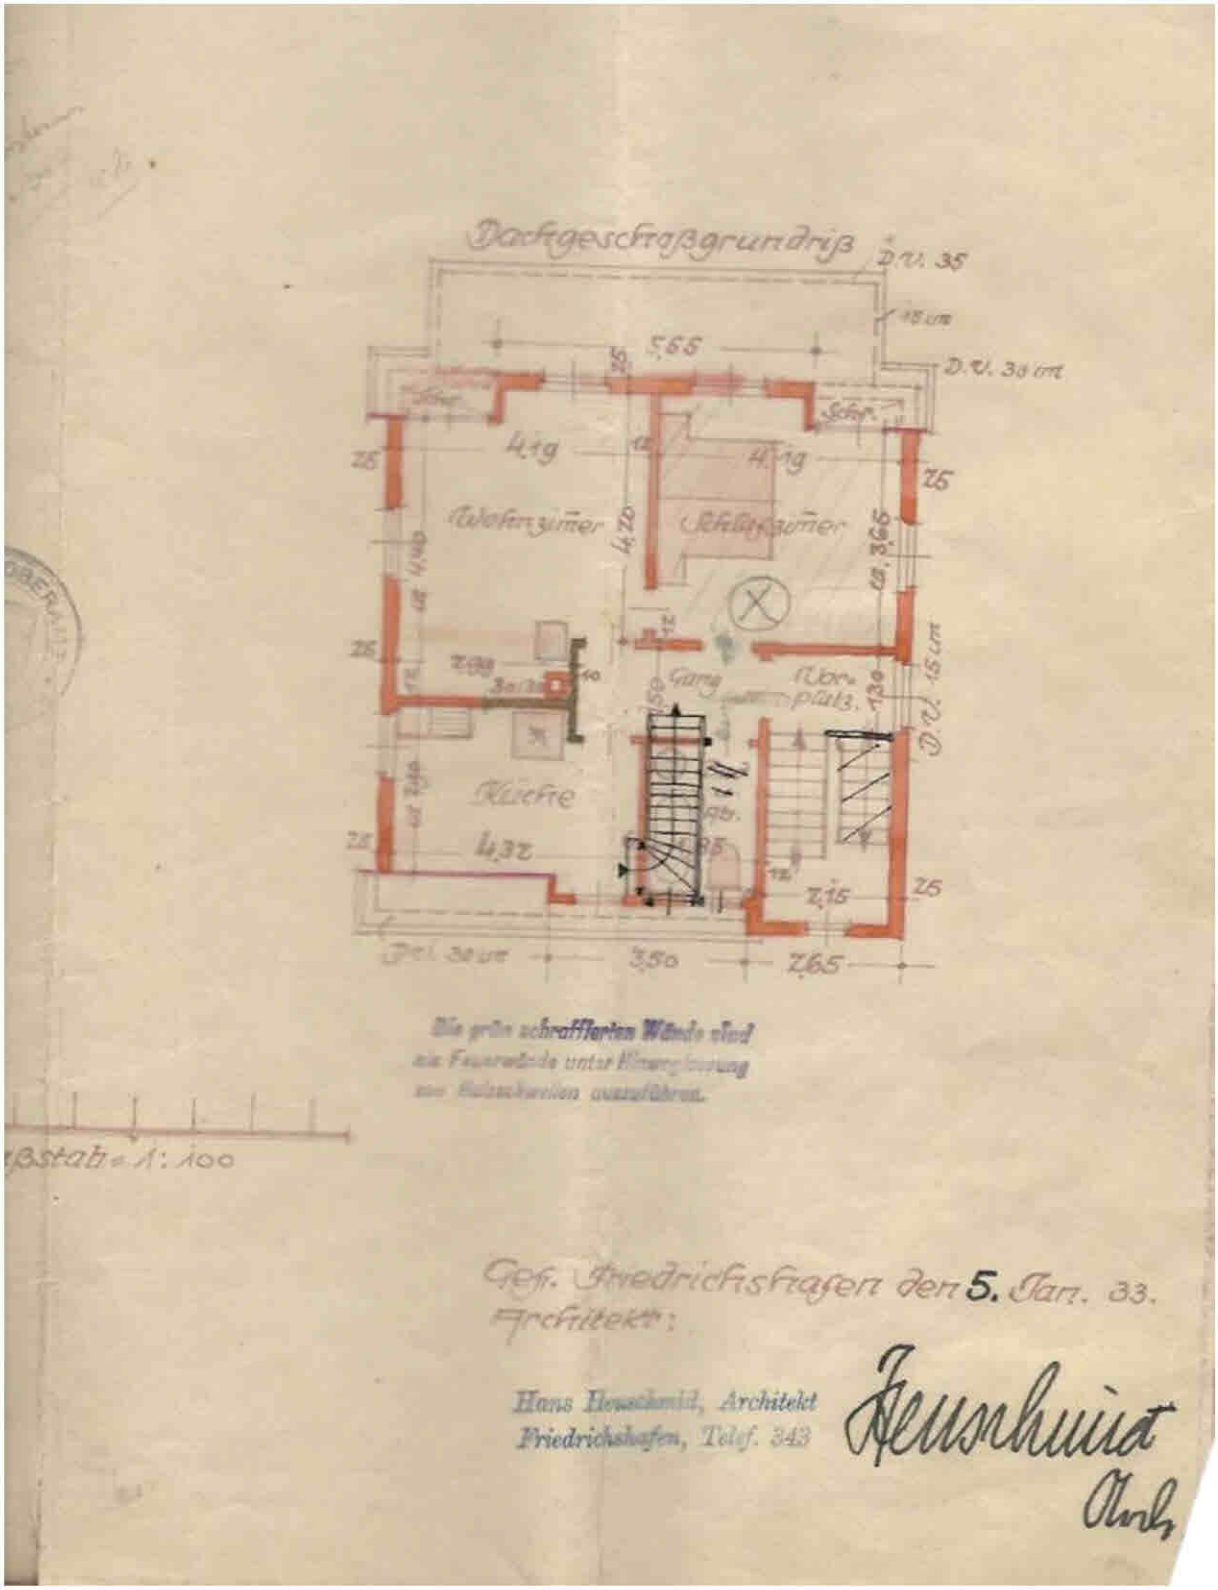

Gef. Friedrichshafen den 5. Jan. 33.

Architekt:

Hans Heuschmid, Architekt
Friedrichshafen, Telef. 343

Heuschmid
Arch